Wulkanska Huset

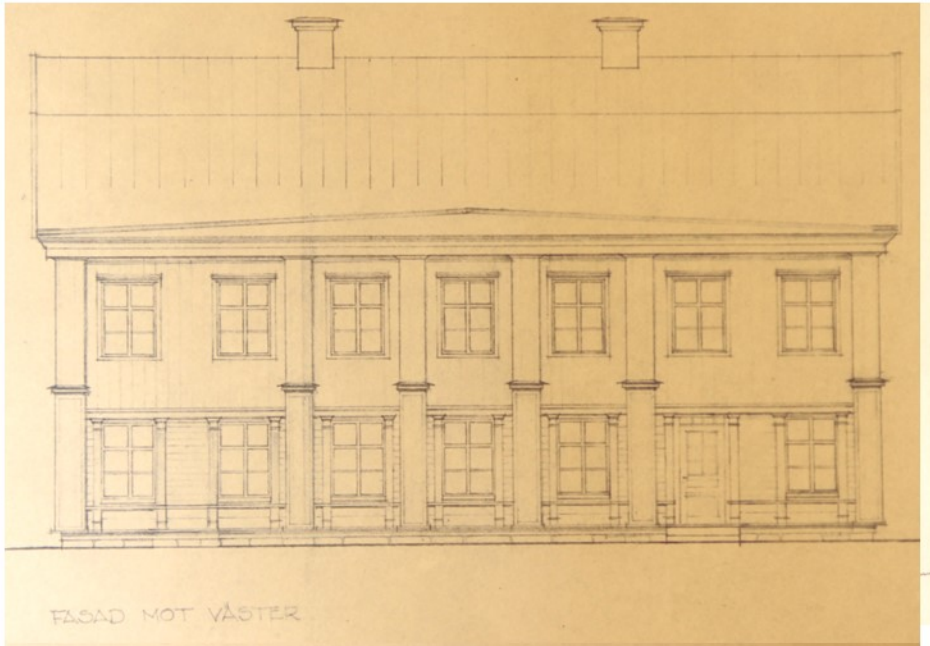

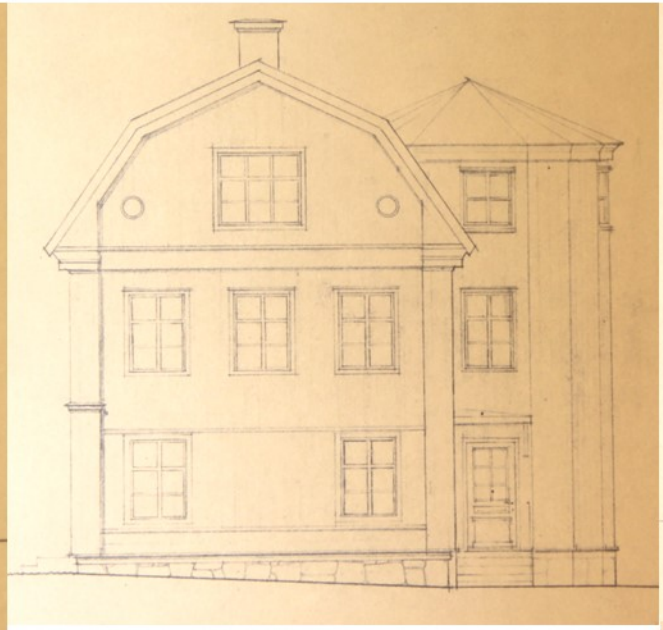

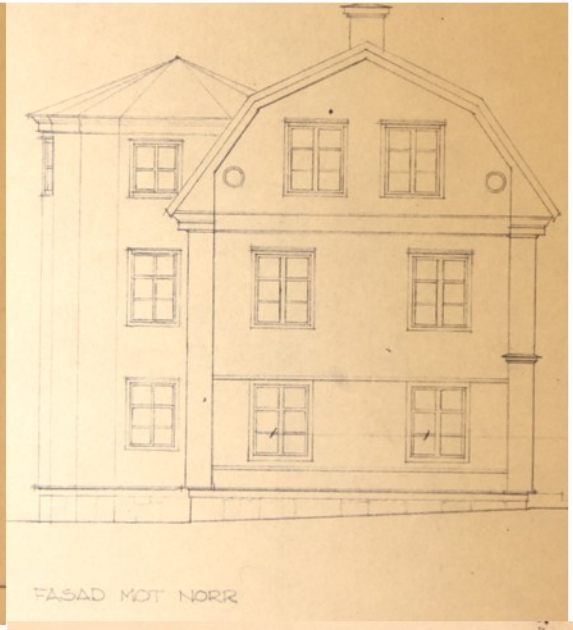

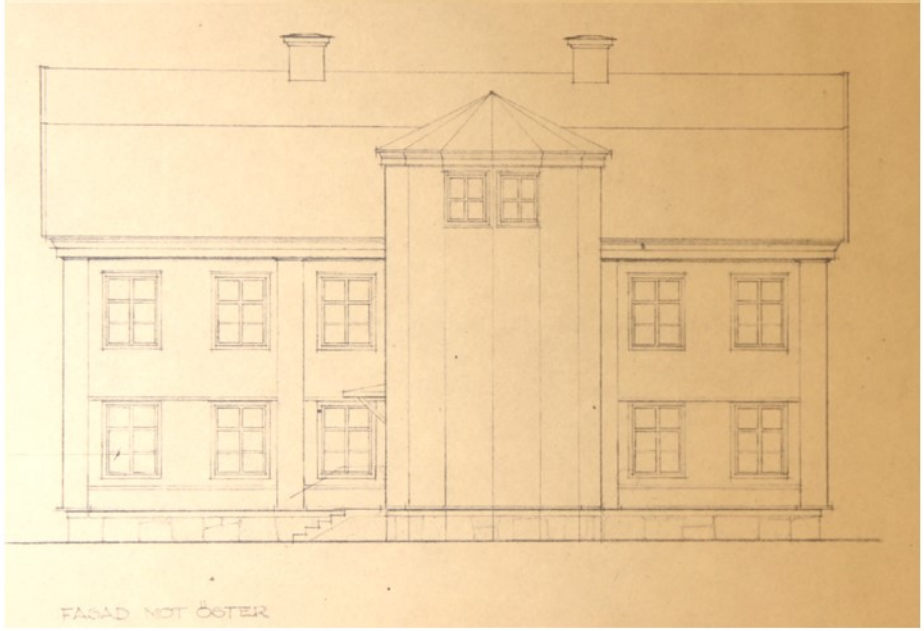

Wulkanska Huset

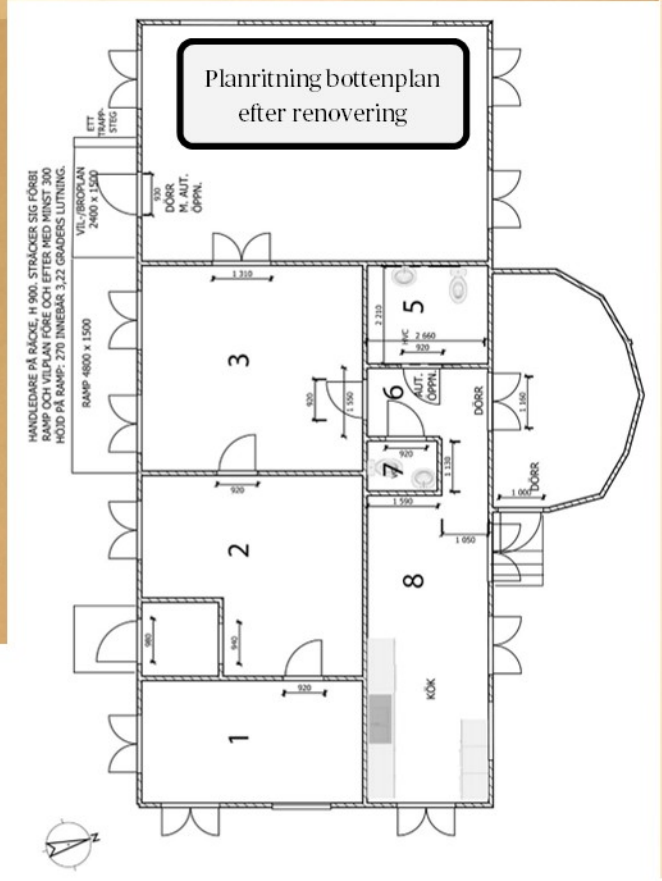

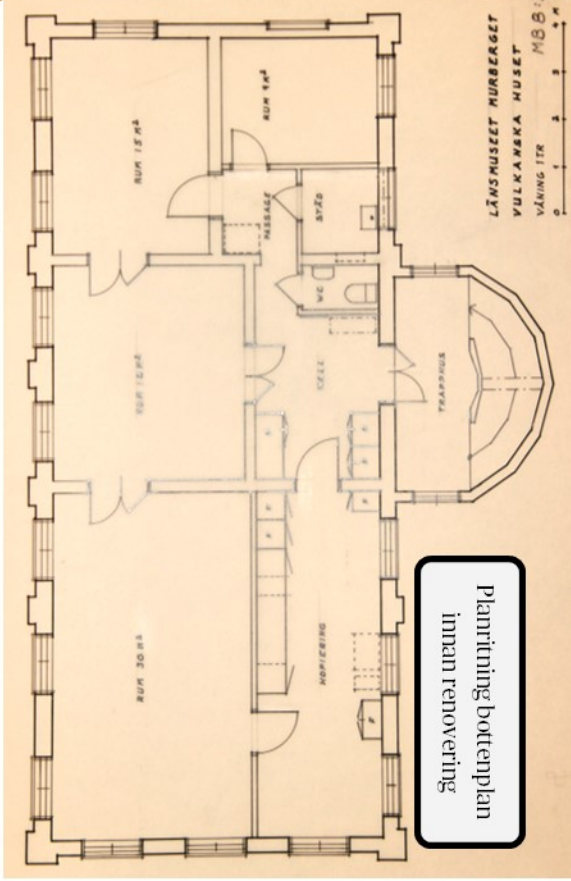

HANDLEDARE PÅ RÄCKE, H 900. STRÄCKER SIG FÖRBI
RAMP OCH VILPLAN FÖRE OCH EFTER MED MINST 300
HÖJD PÅ RAMP: 270 INNEBÄR 3,22 GRADERS LUTNING.

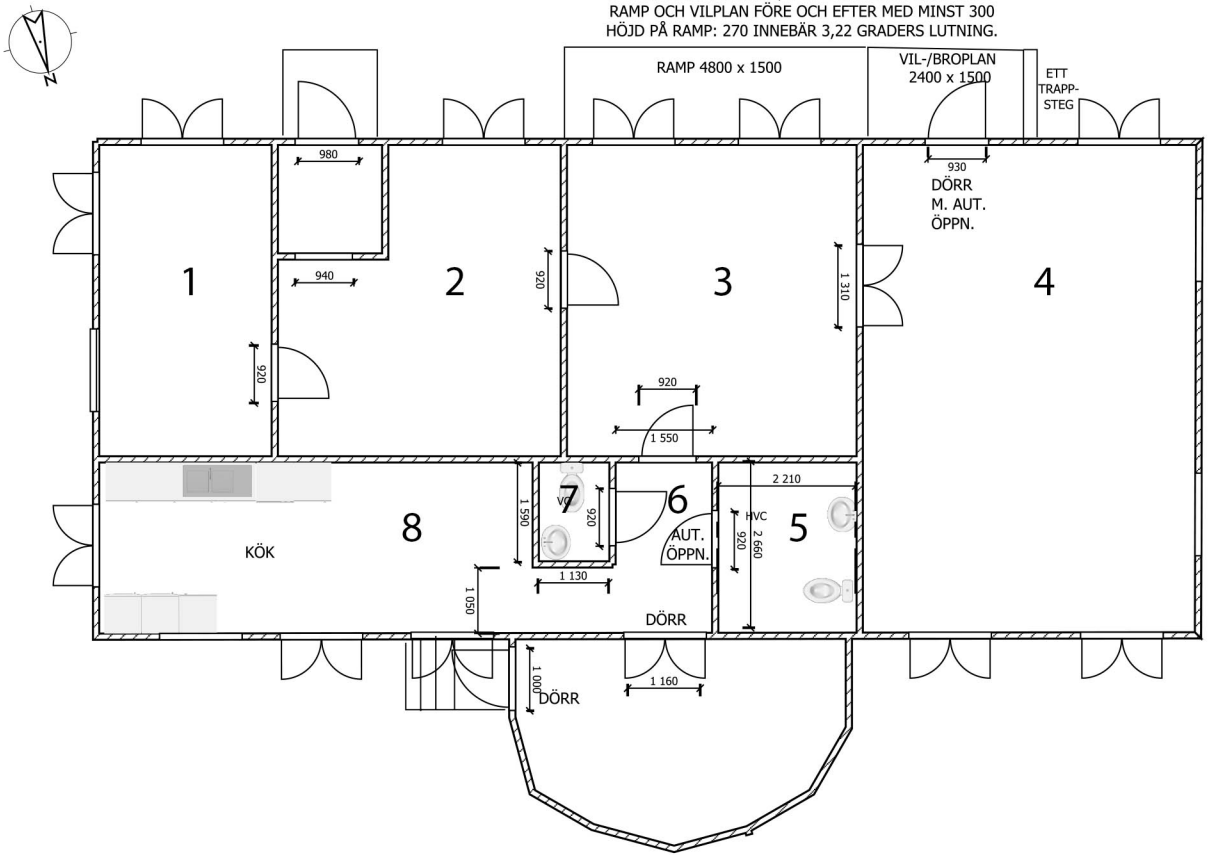

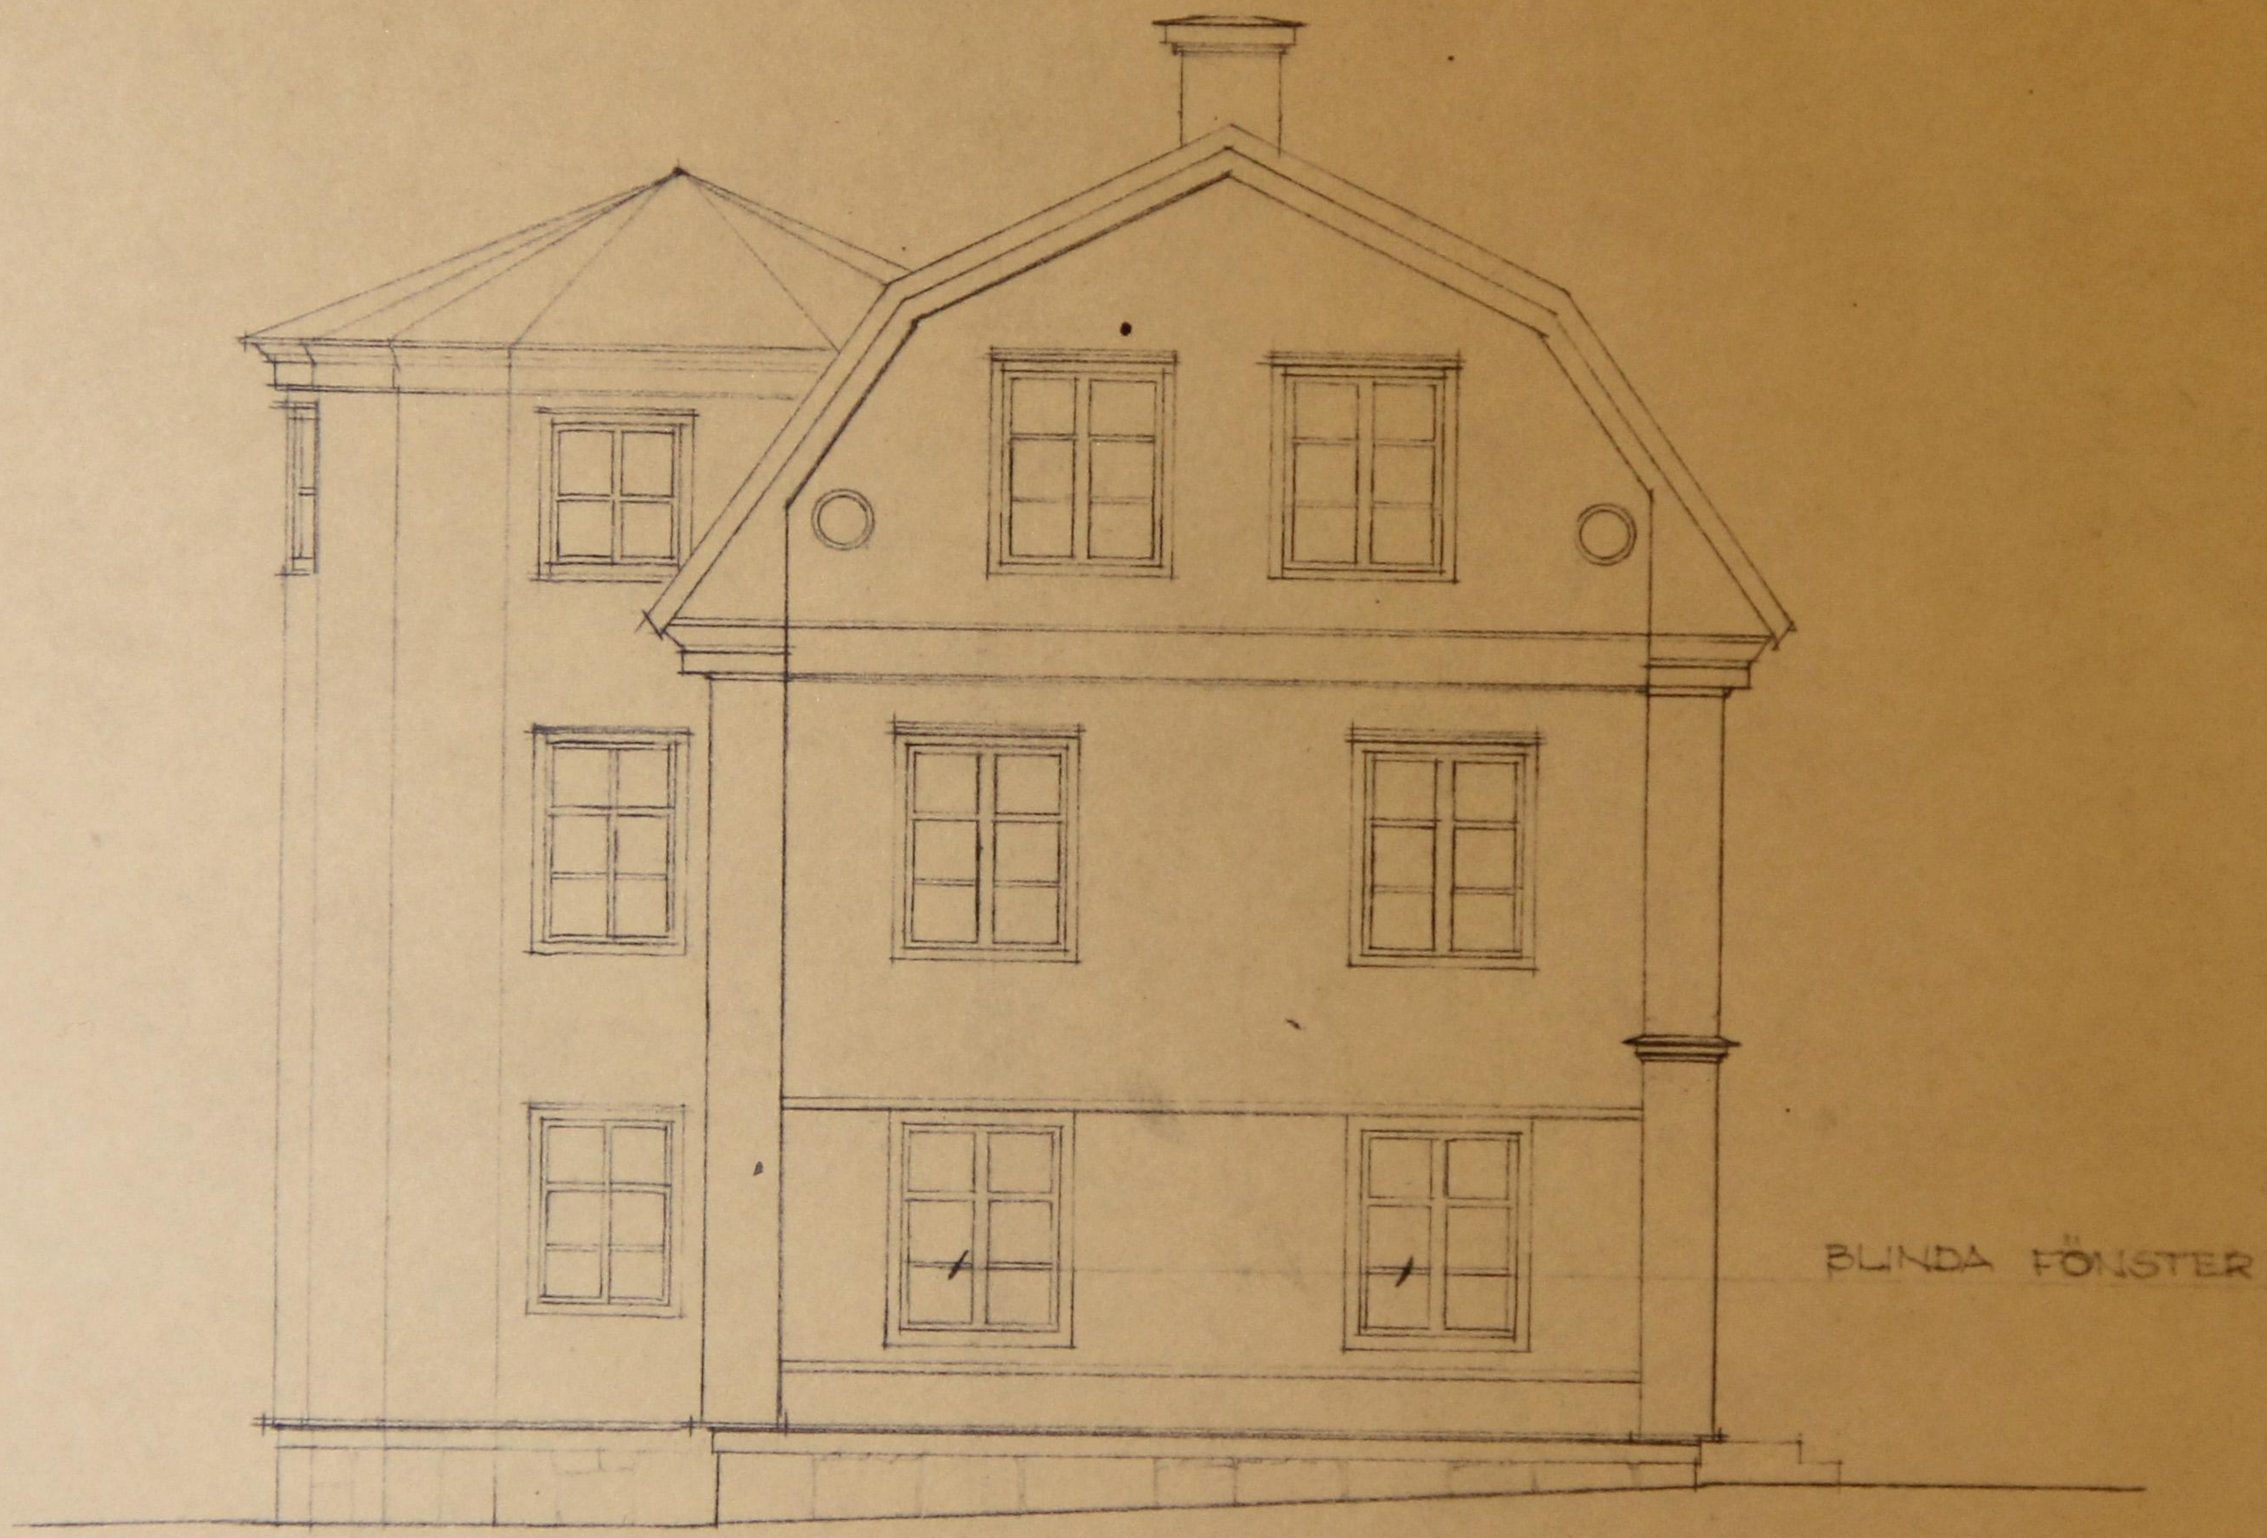

FASAD MOT NORR

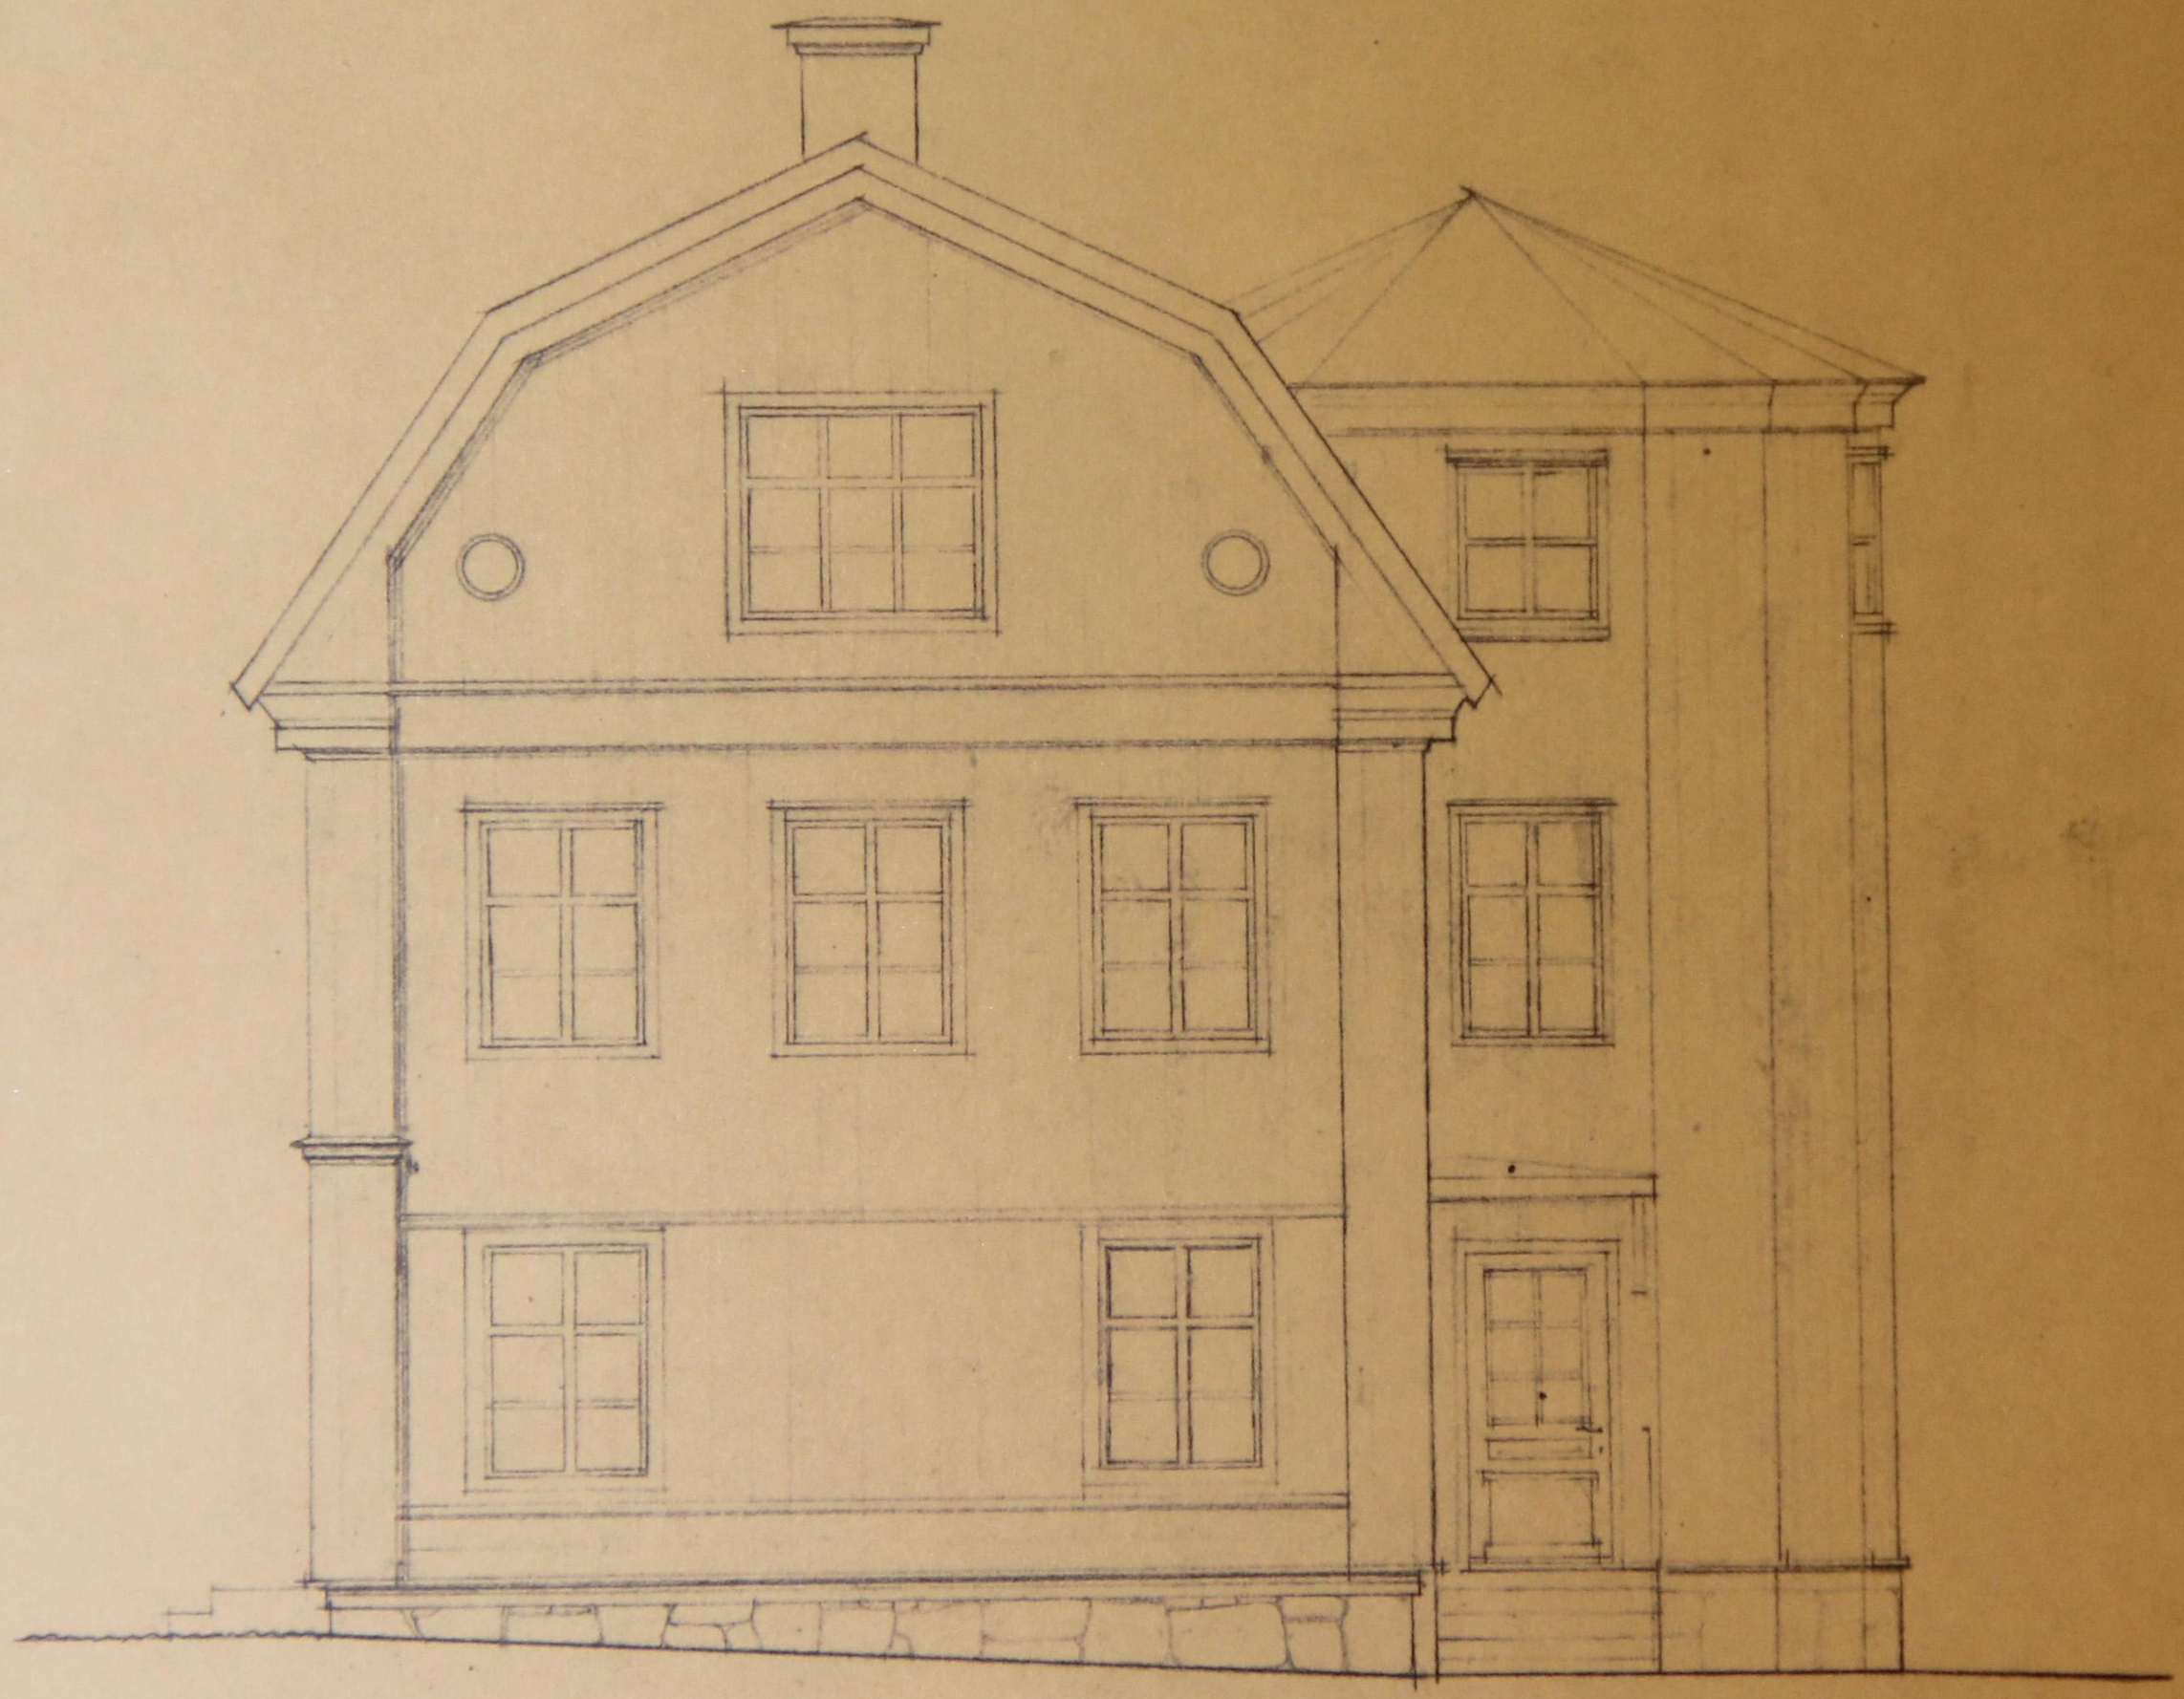

FASAD MOT SÖDER

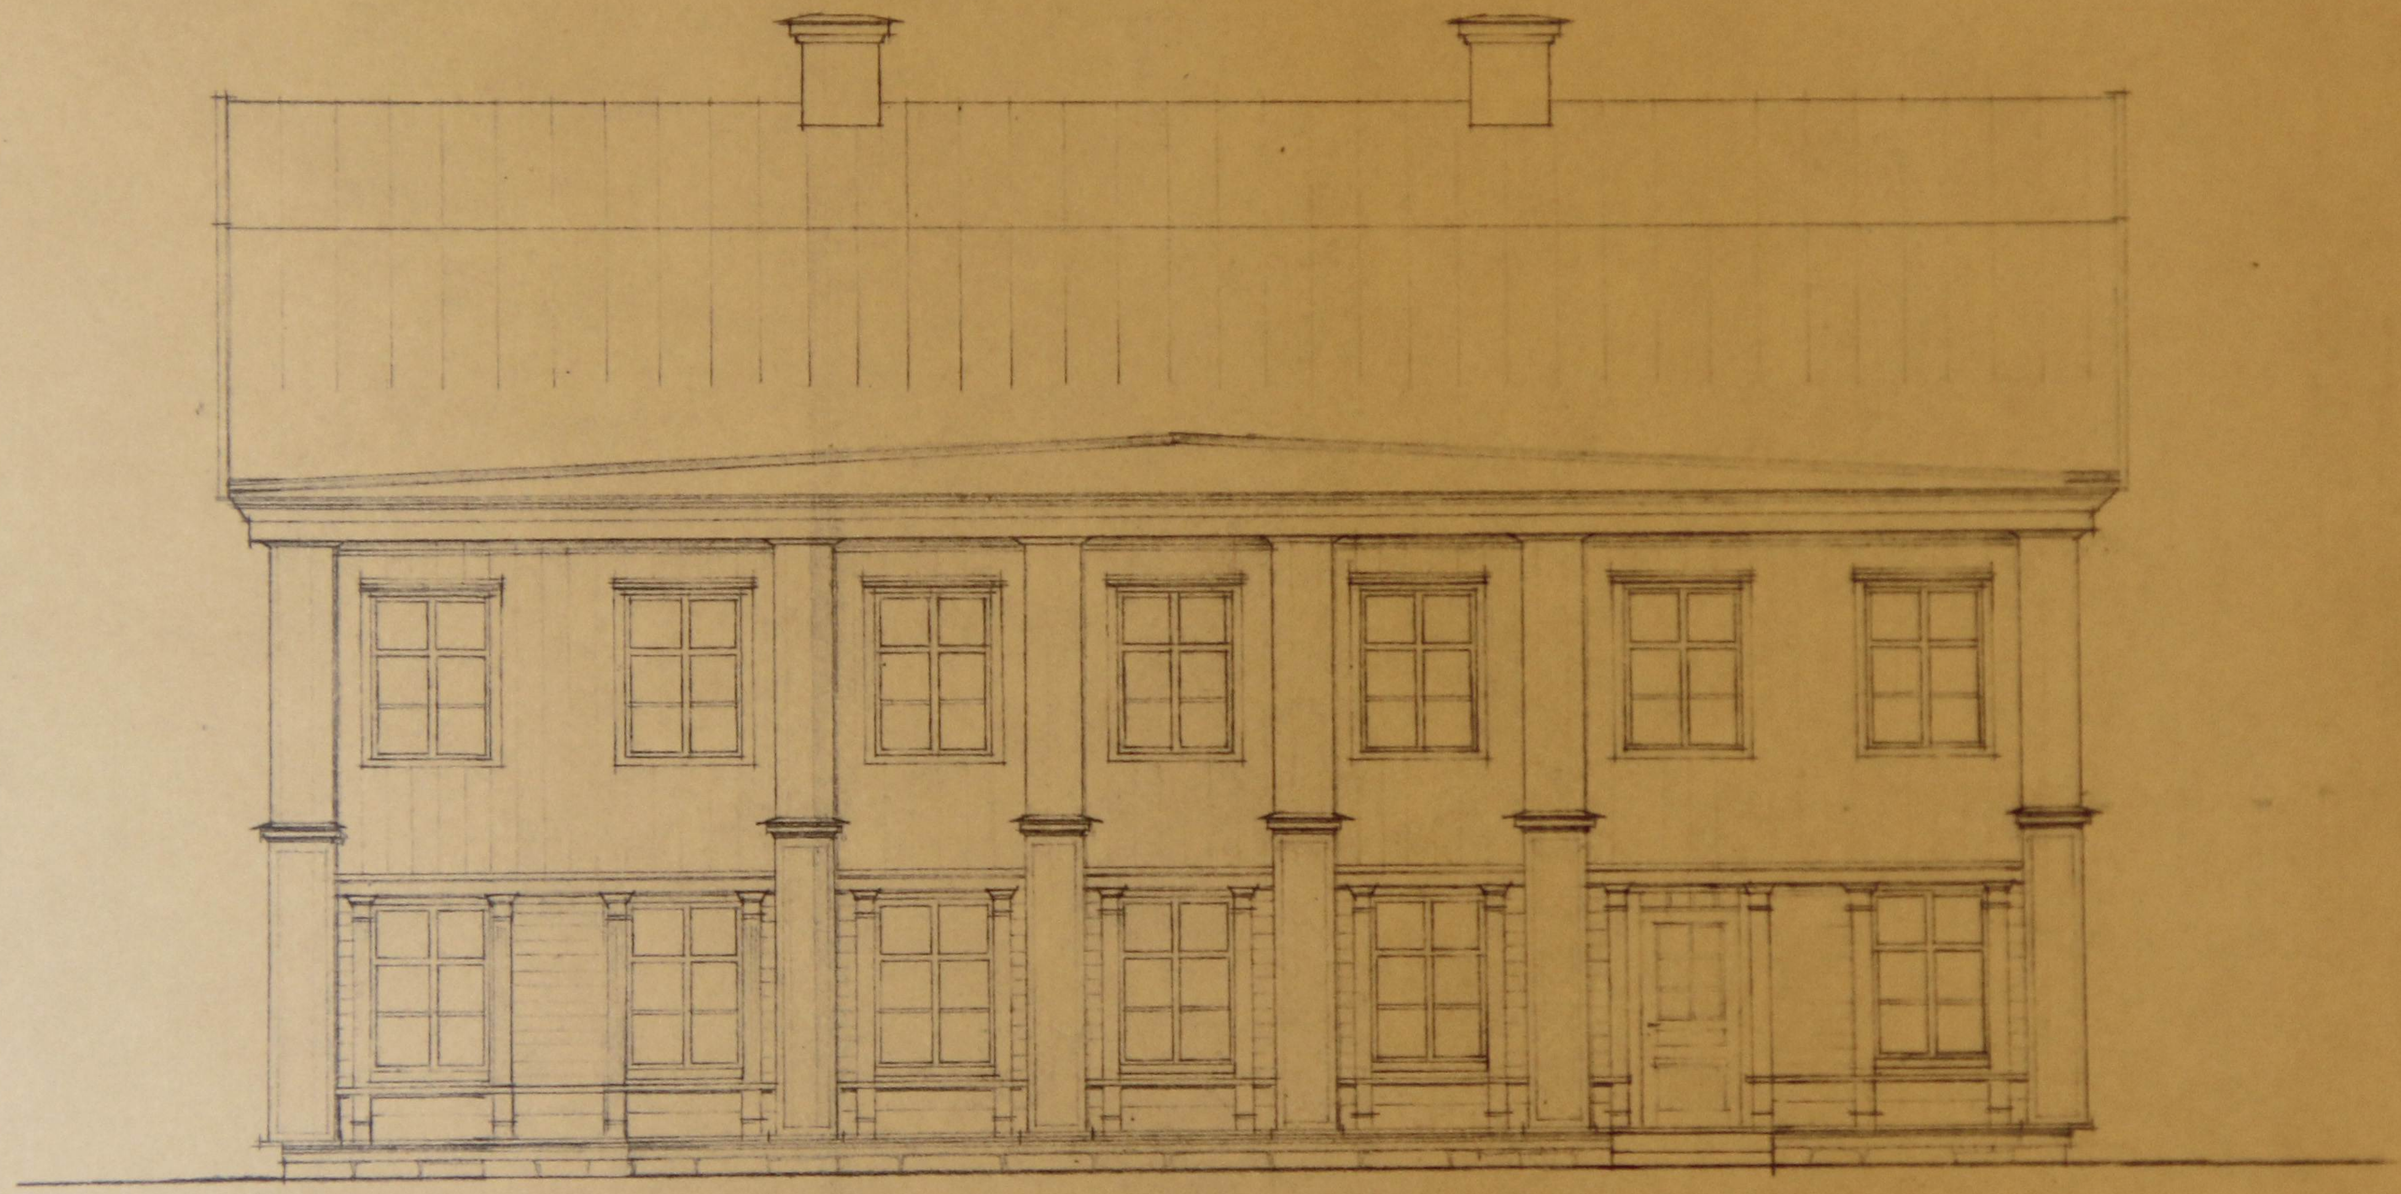

FASAD MOT VÄSTER

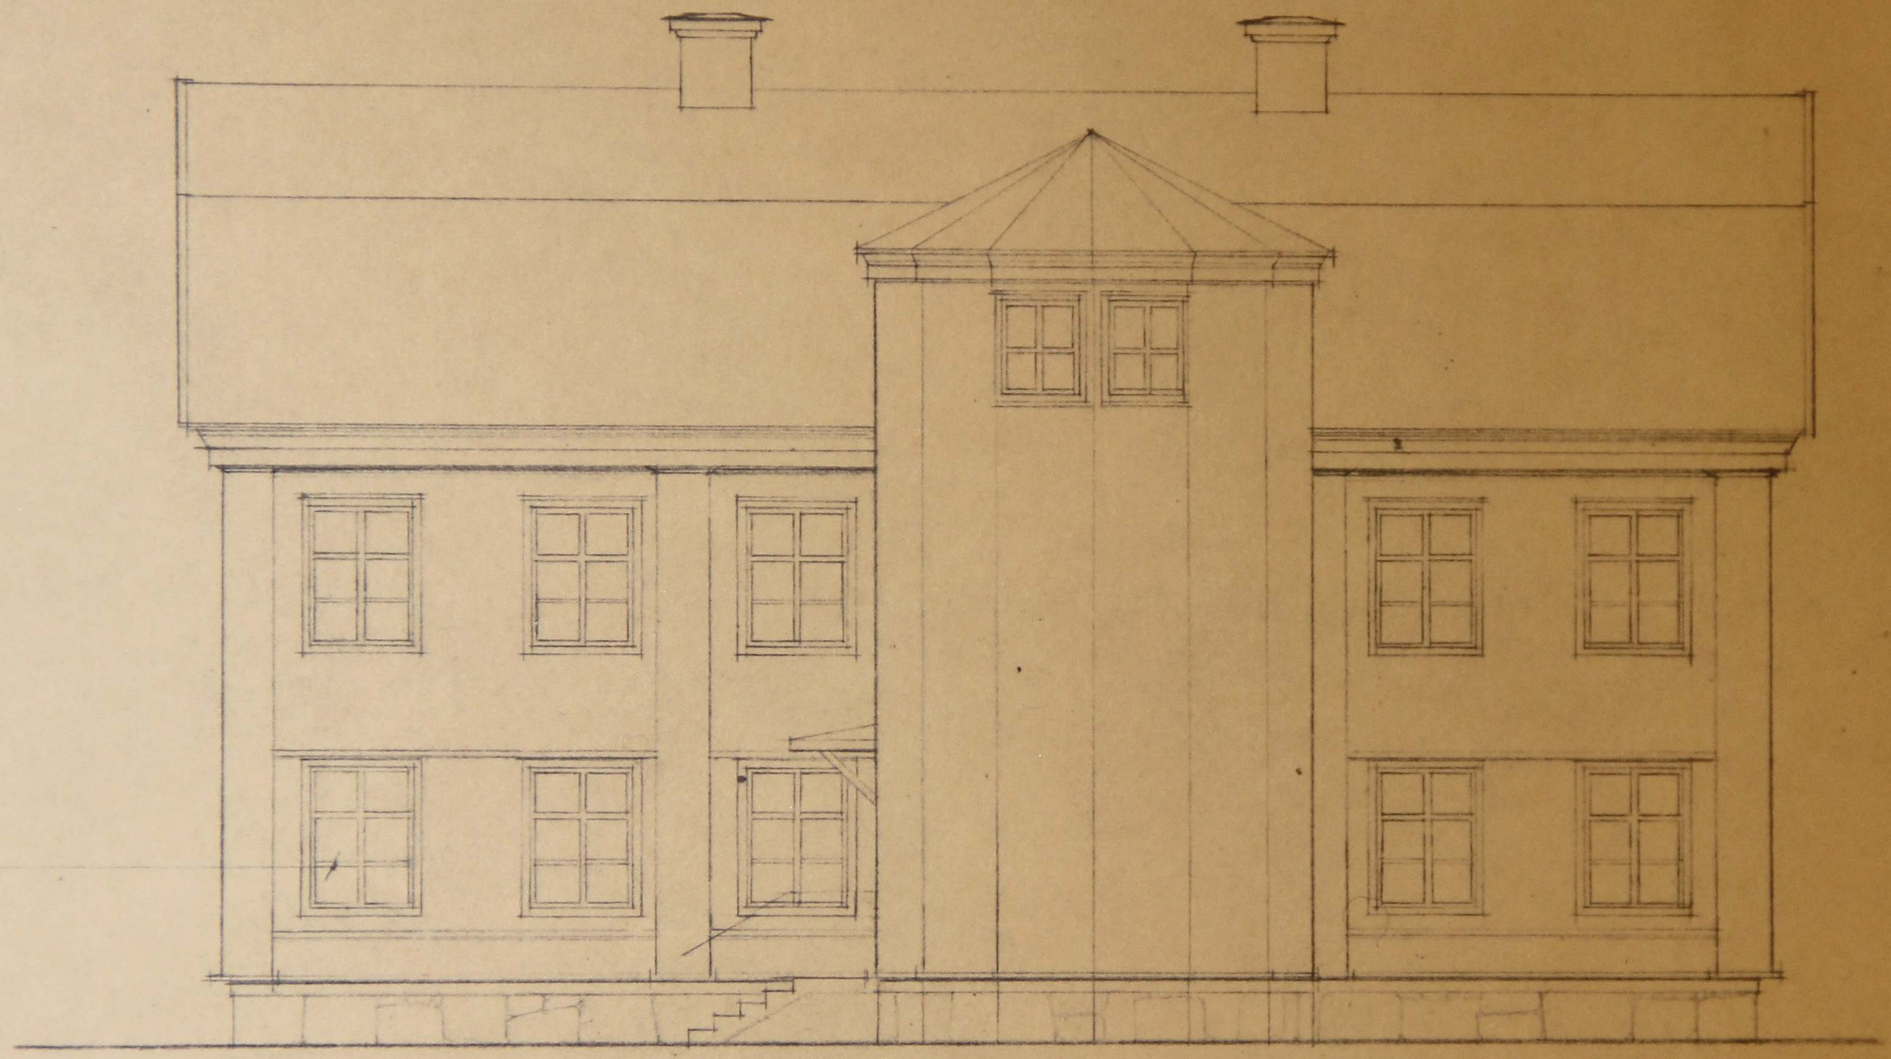

FASAD MOT ÖSTER

BOSTADSHUS Å MURBERGET

F.D. WULKANS HUS, HÄRNÖSAND
FASADER
SKALA 1:100
HÄRNÖSAND 1. 12. 1972

ILMARS KAULINS
ARKITEKTKONTOR AB
HÄRNOSAND

Lars Högberg

REV. 9.1.73 DÖRRAR LH

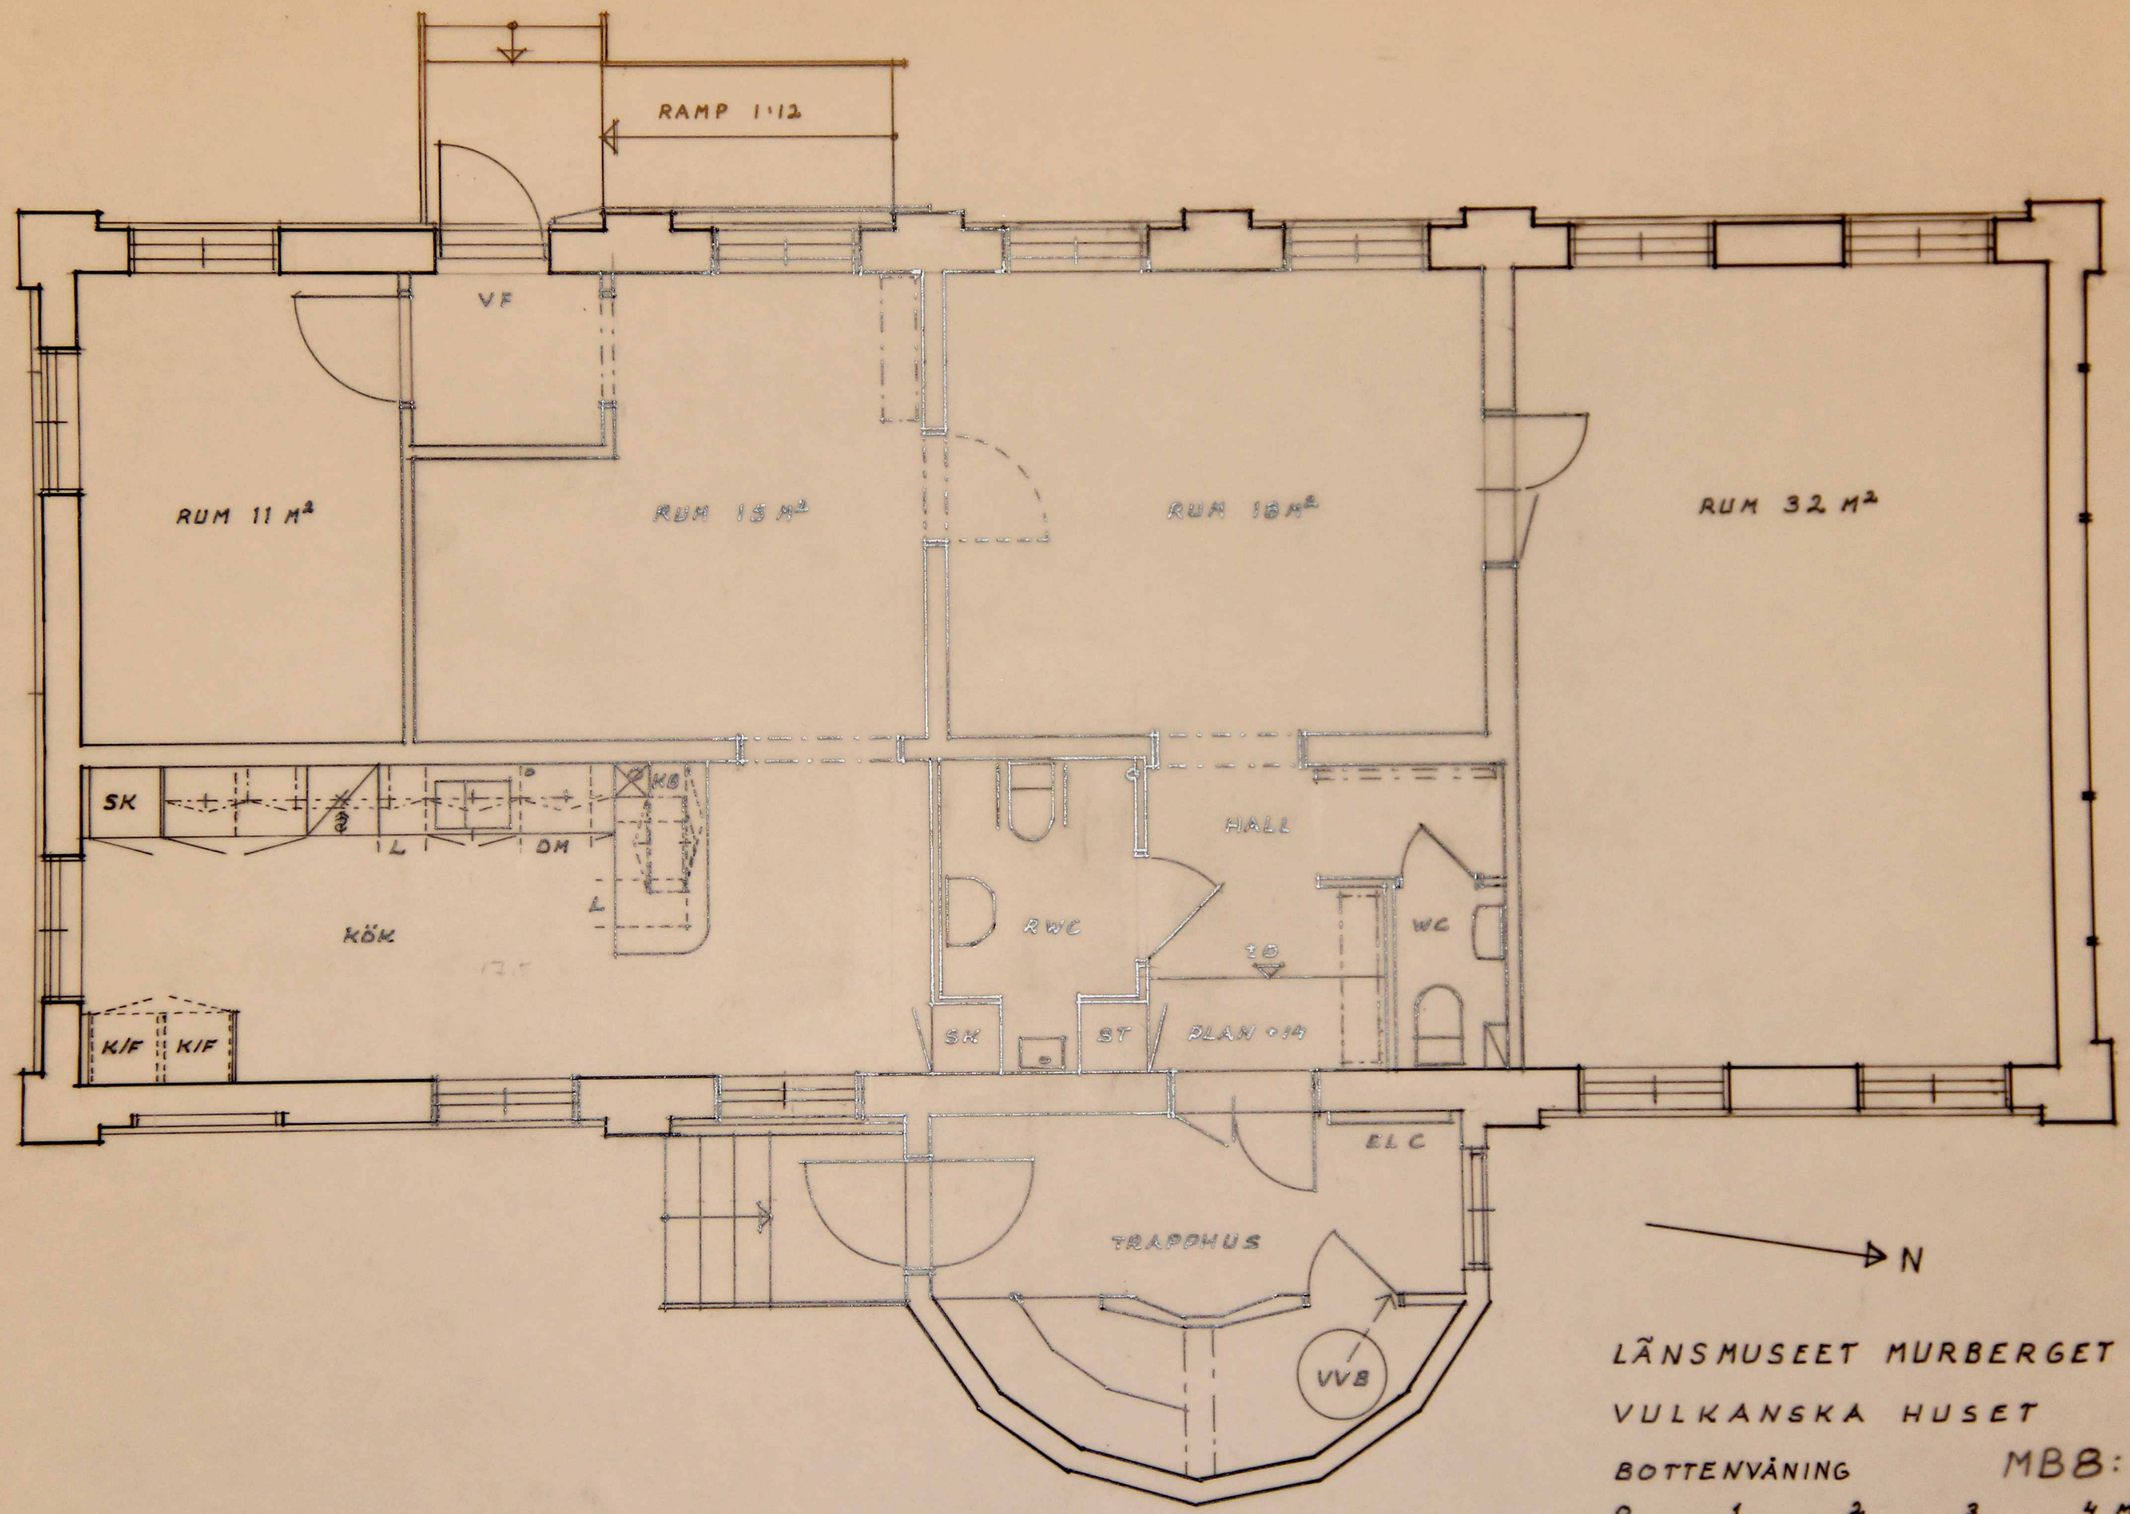

LÄNSMUSEET MURBERGET

VULKANSKA HUSET

BOTTENVÅNING MBB:1 (4)

0 1 2 3 4 M

REV. 950301 / HUGO JONSSON